
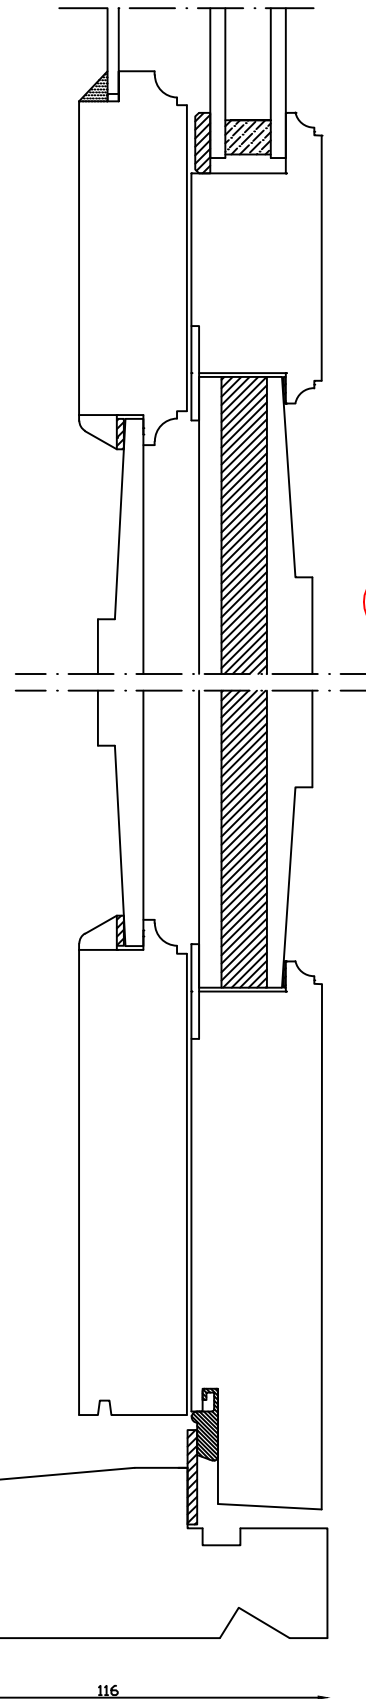


Udvendig

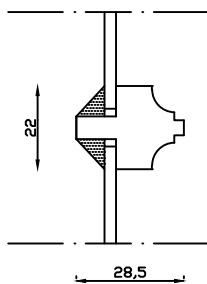

Indvendig

Kittet er færdigmalet, og derved slipper kunden for at male det lige efter isætningen.

Bemærk det store lysindfald da den indv. ramme er 9mm mindre end den udv.

Kan også laves med 80mm udvendige side- og top rammer

M&l: 1:2	Dato: 25.02.19	Tegn. nr.: 03.240	Model: 1900 med termo terrassedør indadg.
Rev. nr.: 0	Udarb. af: IS	Godkendt af: xxx	Betegnelse: Lodret snit