



Denne tegning er Linolie Døre & Vinduer A/S ejendom og må ikke kopieres eller benyttes af tredjepart, 2- eller 3 dimensionel reproduktion må ikke ske uden tilladelse fra Linolie Døre & Vinduer A/S.

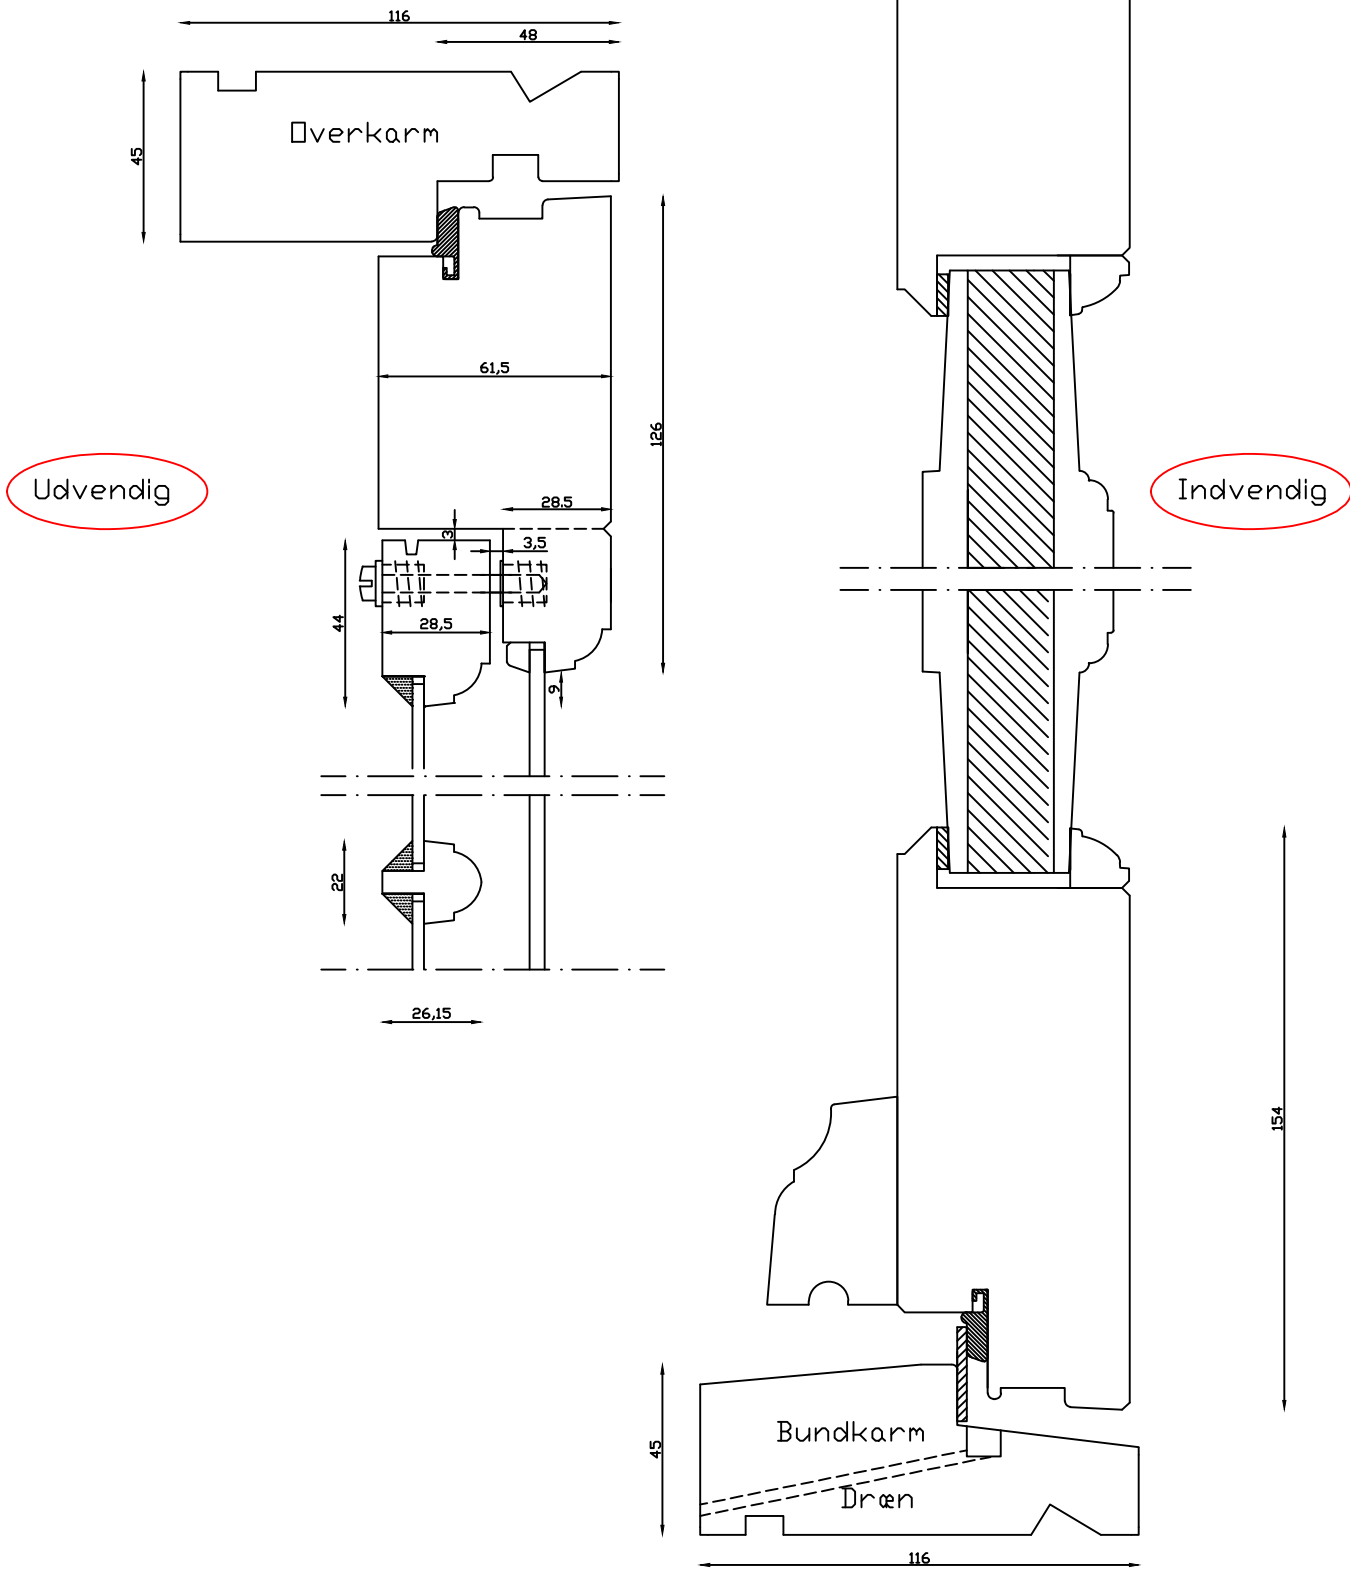

 Linolie Døre & Vinduer Vestergade 33, DK-7570 Vemb Tlf.: +45 9788 5002	M&l: 1:2	Dato: 28.12.21	Tegn. nr.:	Model: 1856 facadedør med forsats ramme. Indadgående.
	Rev. nr.: 0	Udarb. af: IS	Godkendt af: xxx	Betegnelse: