


Udvendig

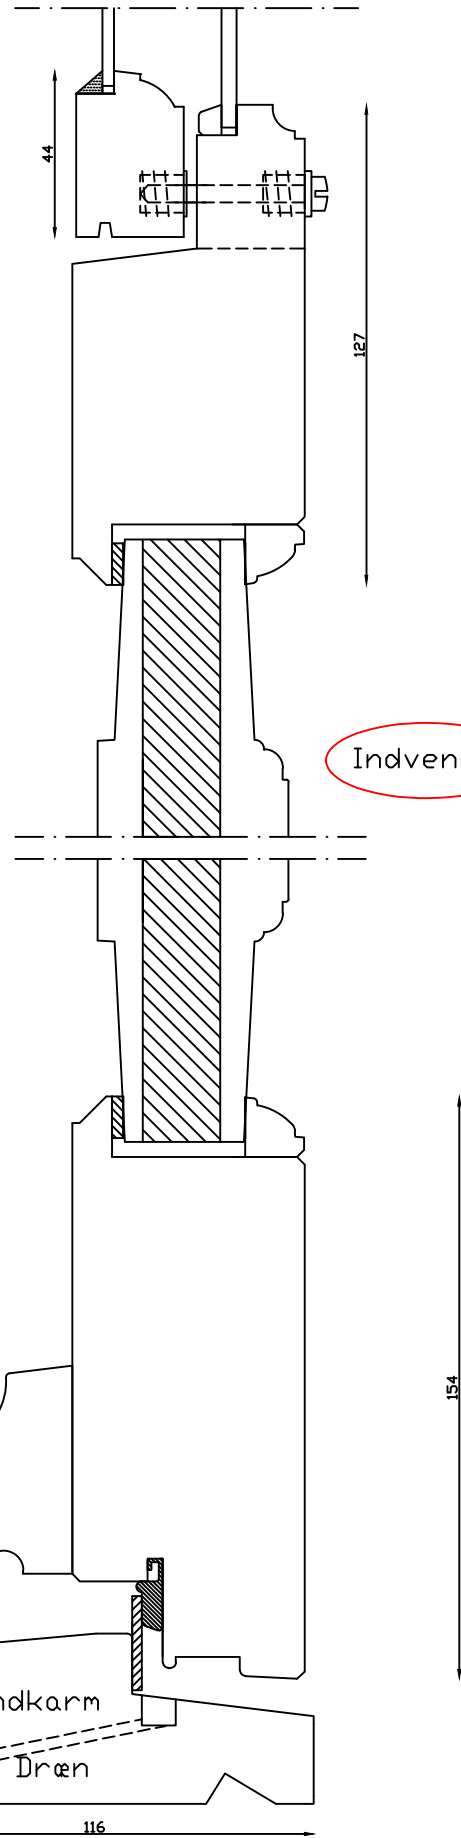

Indvendig

M&l: 1:2	Dato: 18.06.20	Tegn. nr.:	Model: 1920 facadedør med forsats ramme. Indadgående.
Rev. nr.:	Udarb. af:	Godkendt af:	Betegnelse:
0	IS	xxx	