


Denne tegning er Linolie Døre & Vinduer A/S ejendom og må ikke kopieres eller benyttes af tredjepart, 2- eller 3 dimensionel reproduktion må ikke ske uden tilladelse fra Linolie Døre & Vinduer A/S.

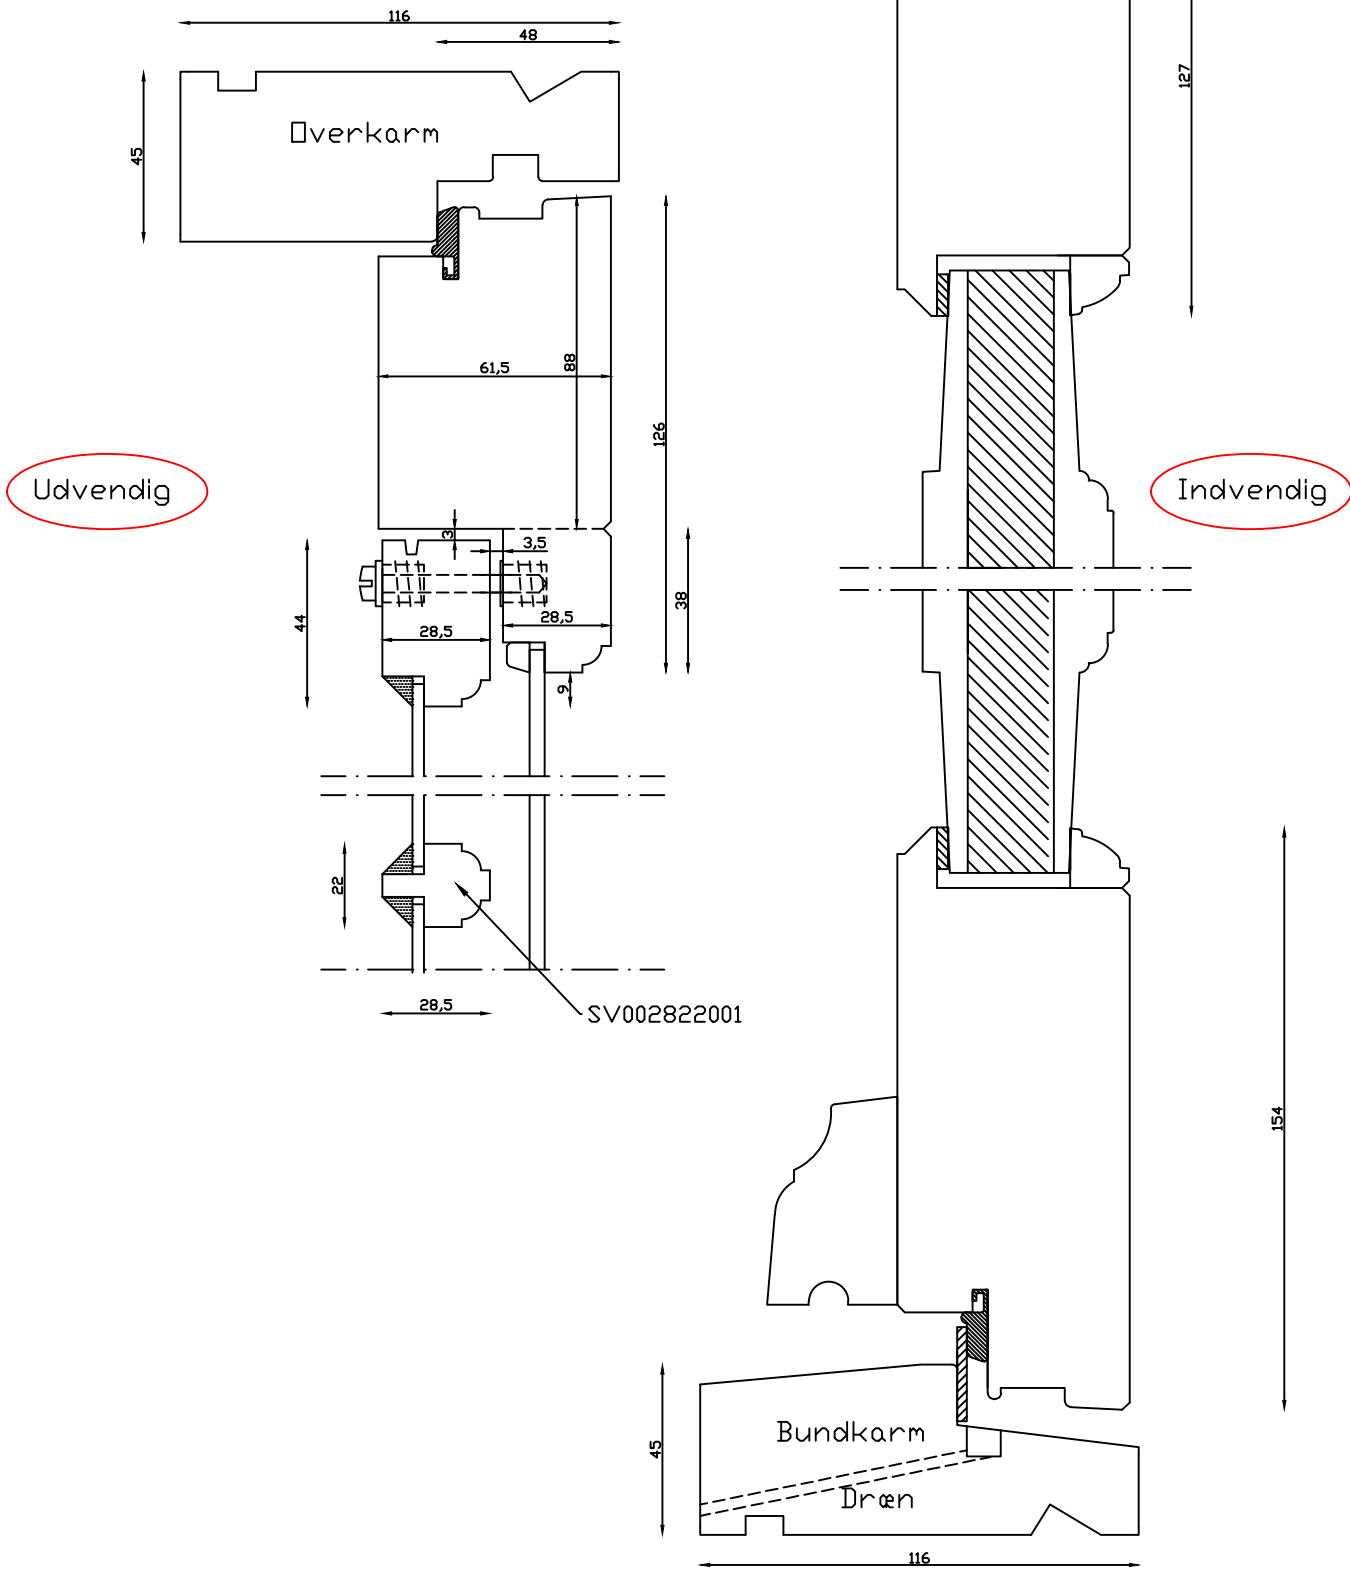

  
**Linolie Døre & Vinduer**  
 Vestergade 33, DK-7570 Vemb  
 Tlf.: +45 9788 5002

M&l:  
1:2

Rev. nr.:  
0

Dato:  
18.06.20

Udarb. af:  
IS

Tegn. nr.:

Godkendt af:  
xxx

Model:  
2000 facadedør med forsats  
ramme. Indadgående.

Betegnelse: